



GRÜNES WOHNEN IN
MÖNCHALTORF



UNTERGESCHOSS
Disporaum 01

Bruttonutzfläche:* 9.2 m²



Mst.: 1:100

Alle Angaben, Pläne, Visualisierungen usw. sind unverbindlich.
Änderungen bleiben vorbehalten.






GRÜNES WOHNEN IN
MÖNCHALTORF



UNTERGESCHOSS Disporaum 02

Bruttonutzfläche:* 18.0 m²

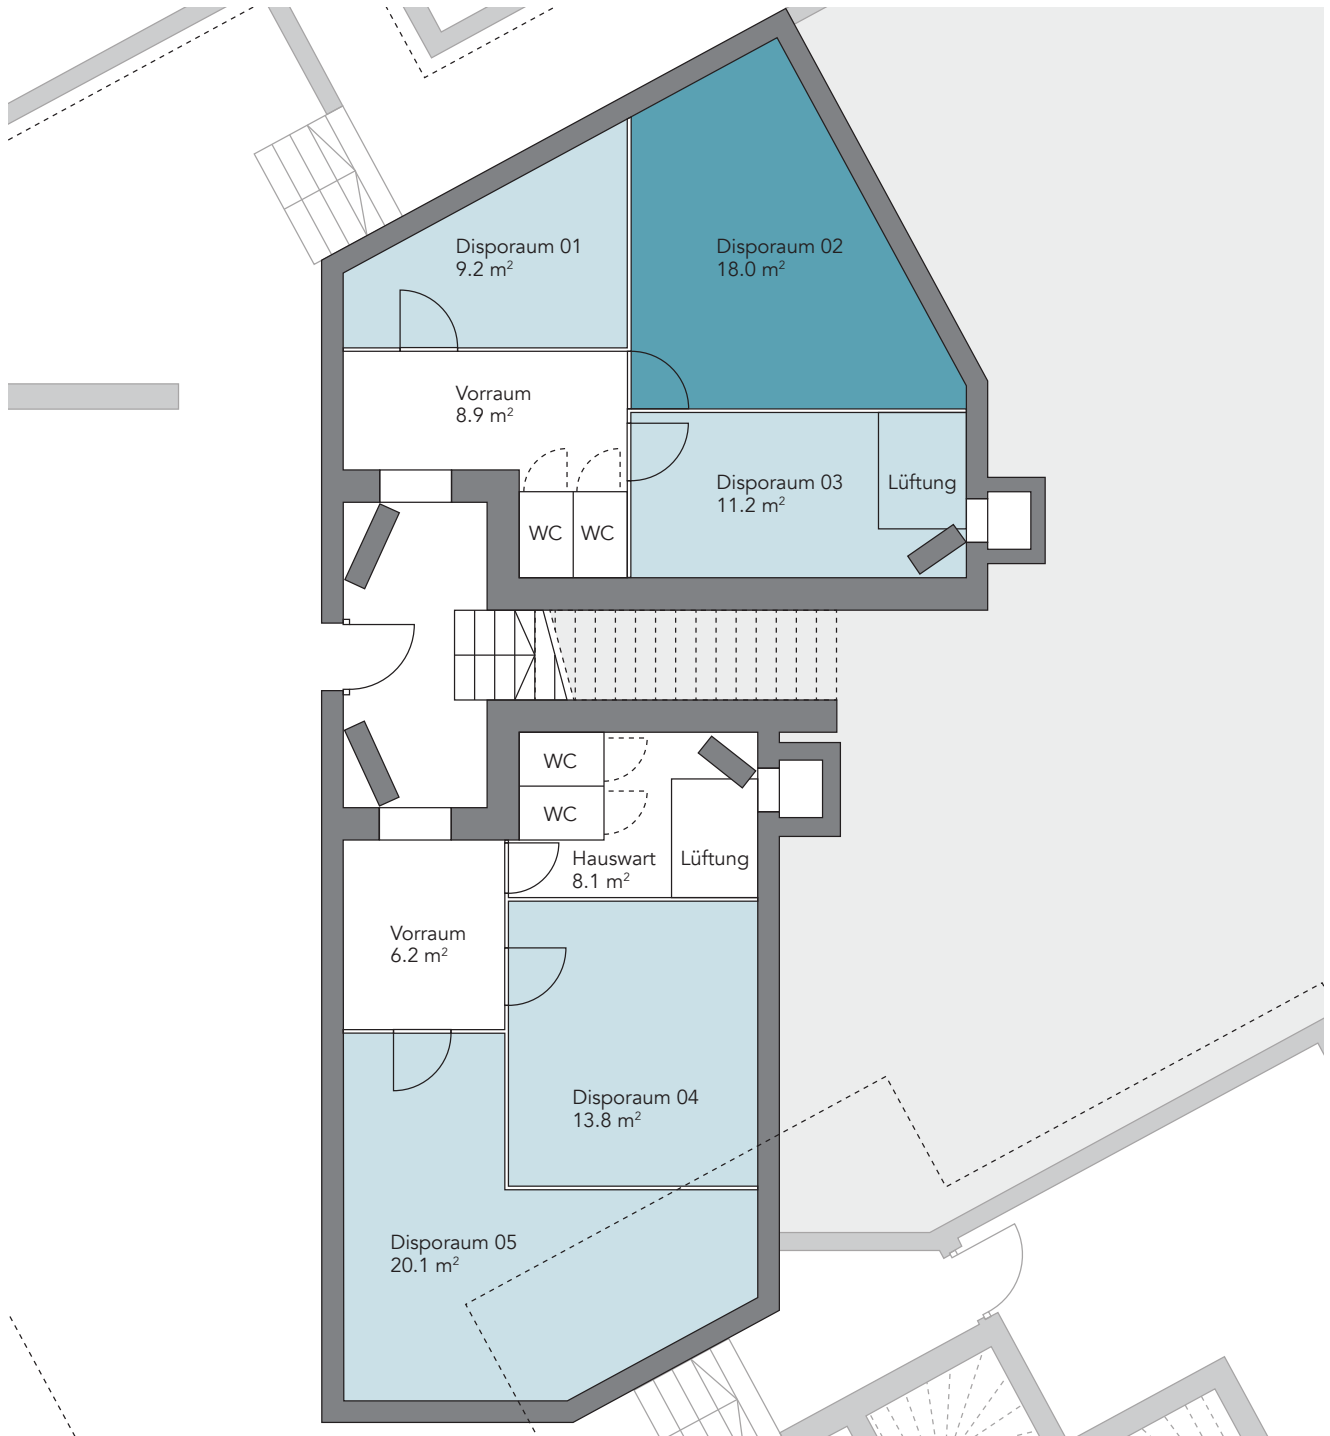

Mst.: 1:100

Alle Angaben, Pläne, Visualisierungen usw. sind unverbindlich.
Änderungen bleiben vorbehalten.






GRÜNES WOHNEN IN
MÖNCHALTORF




UNTERGESCHOSS
Disporaum 03

Bruttonutzfläche:* 11.2 m²

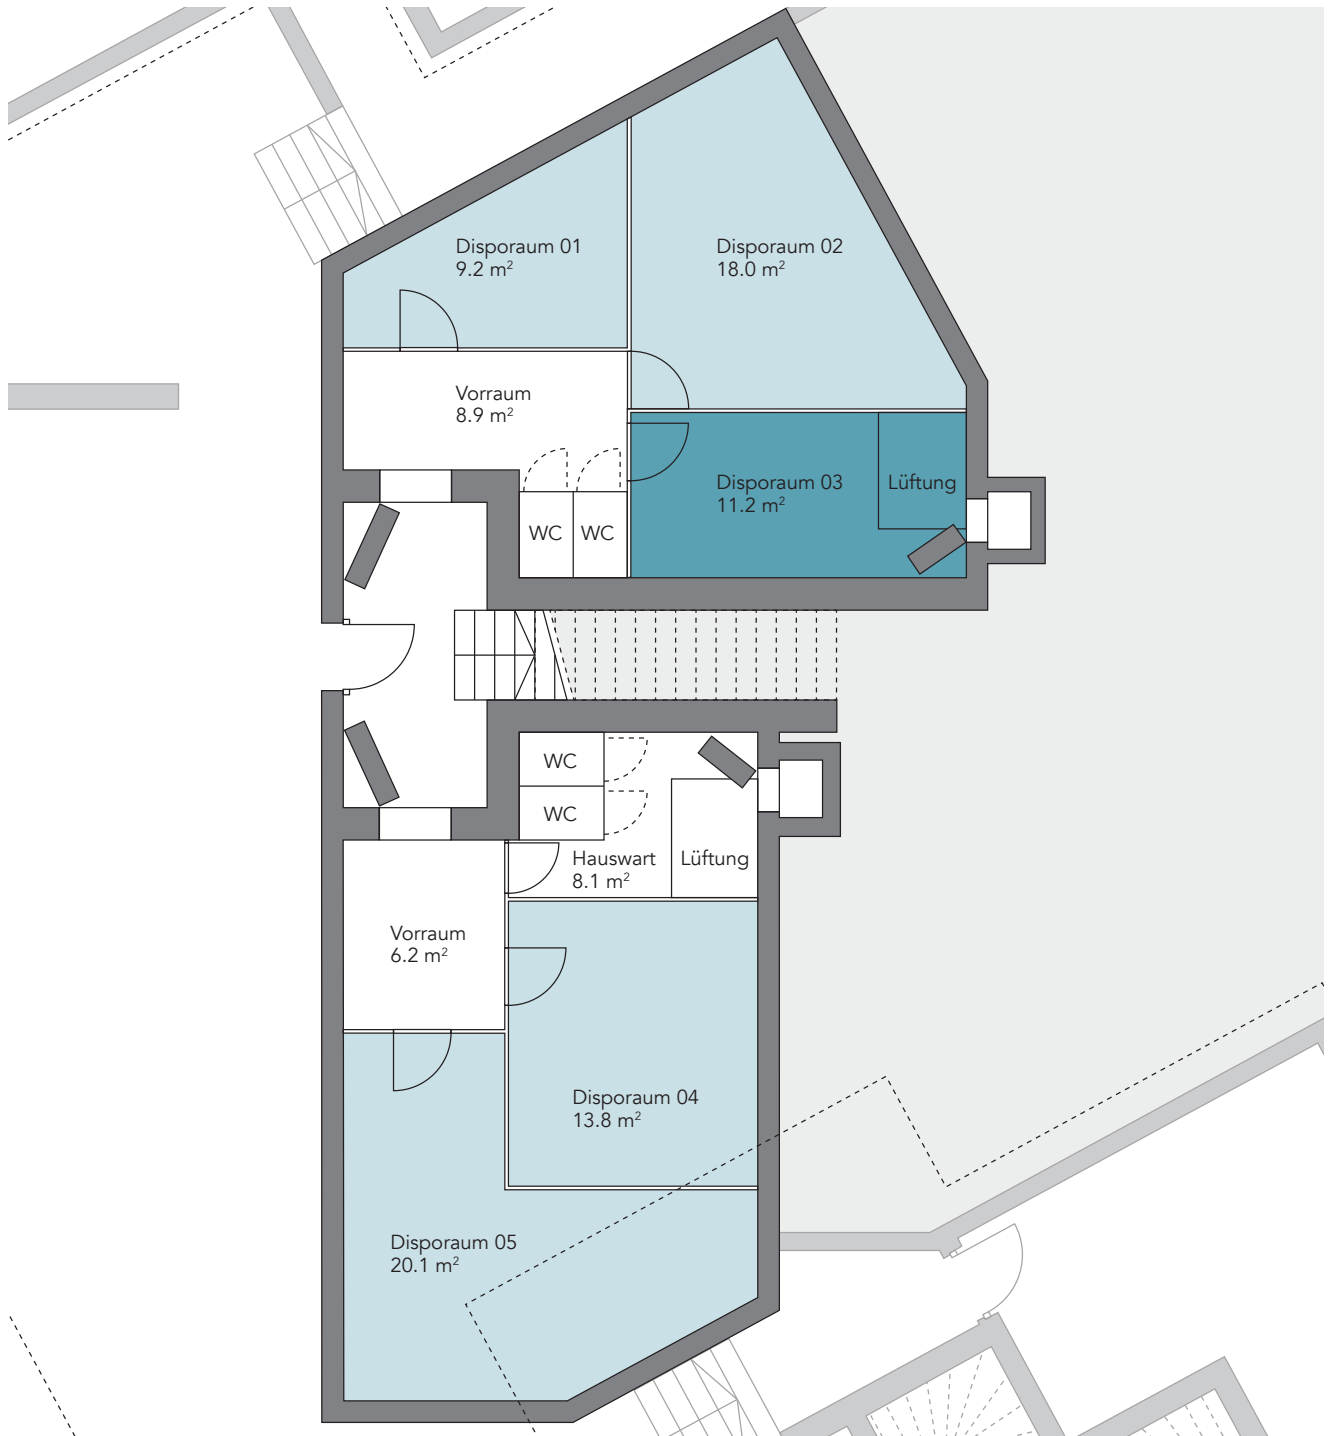

Mst.: 1:100

Alle Angaben, Pläne, Visualisierungen usw. sind unverbindlich.
Änderungen bleiben vorbehalten.

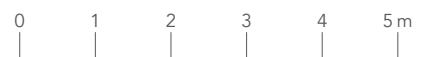




GRÜNES WOHNEN IN
MÖNCHALTORF



UNTERGESCHOSS Disporaum 04

Bruttonutzfläche:* 13.8 m²

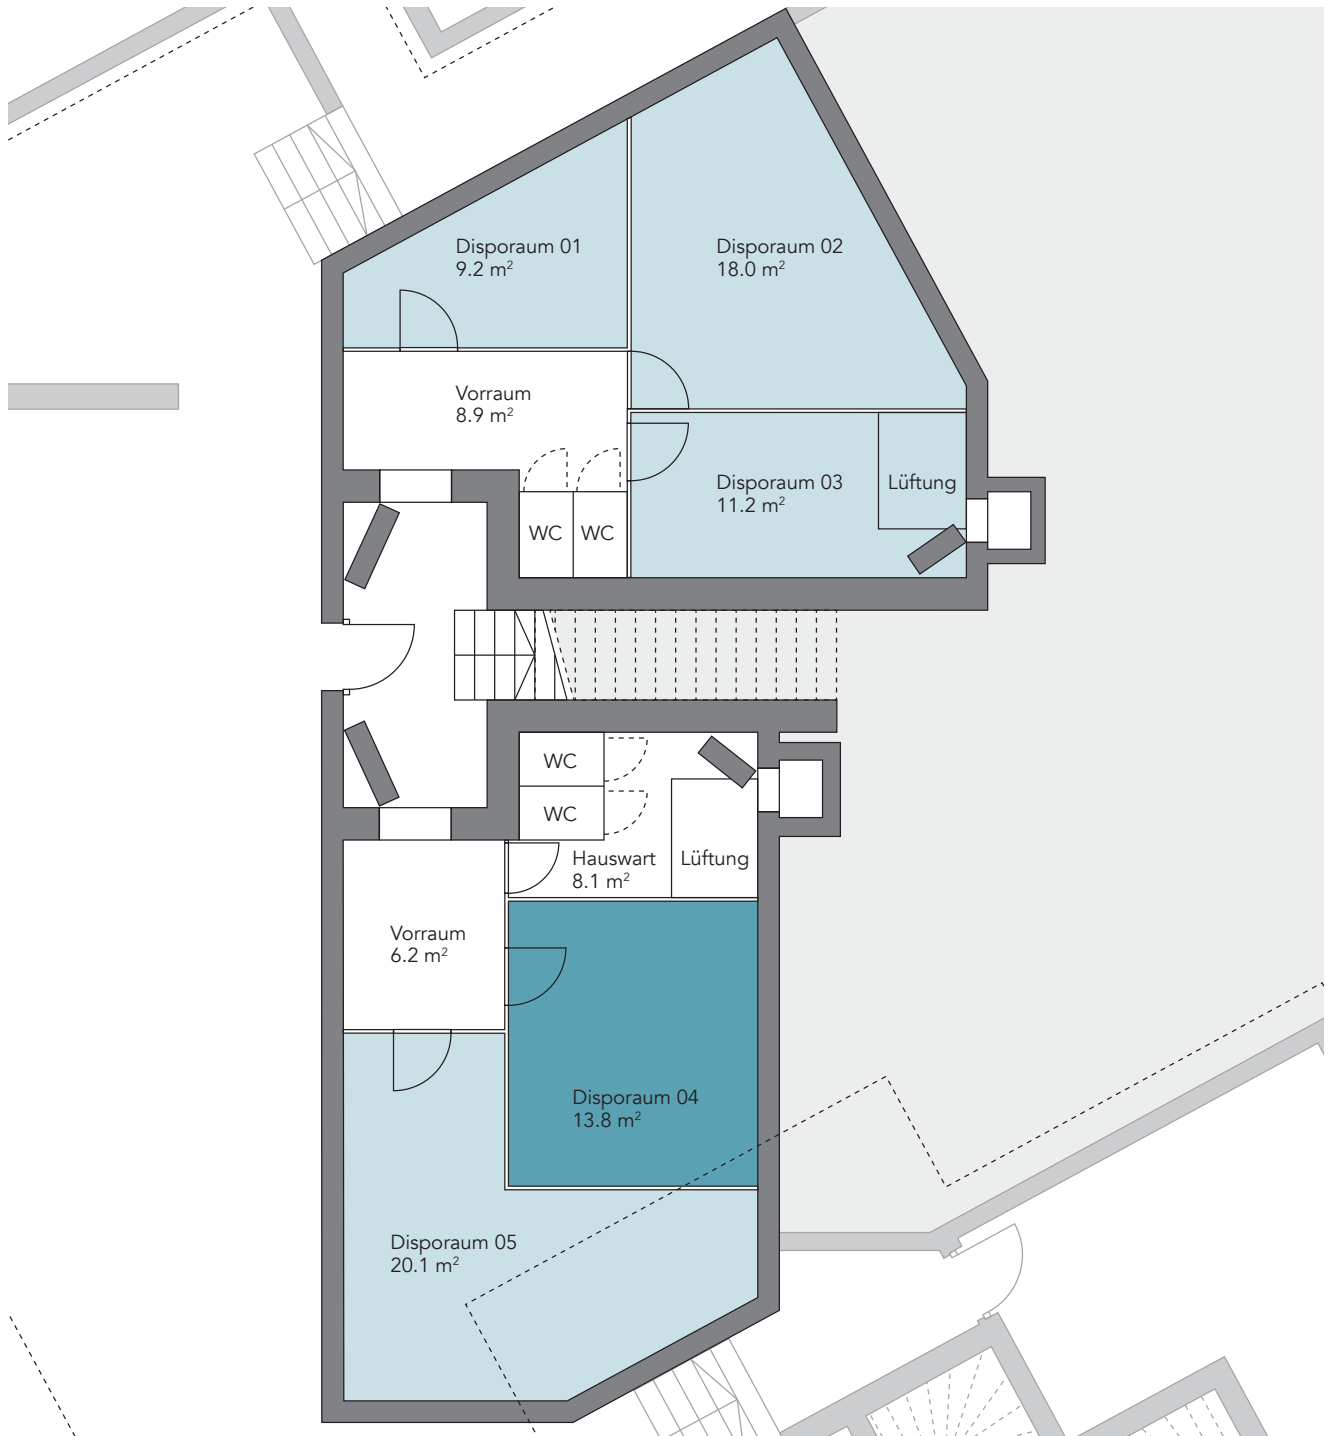

Mst.: 1:100

Alle Angaben, Pläne, Visualisierungen usw. sind unverbindlich.
Änderungen bleiben vorbehalten.



Verkauf und Beratung:
Ginesta Immobilien AG | T +41 44 910 77 33 | verkauf@ginesta.ch | www.am-mettlenbach.ch

Ginesta
Immobilien




GRÜNES WOHNEN IN
MÖNCHALTORF



UNTERGESCHOSS Disporaum 05

Bruttonutzfläche:*

20.1 m²

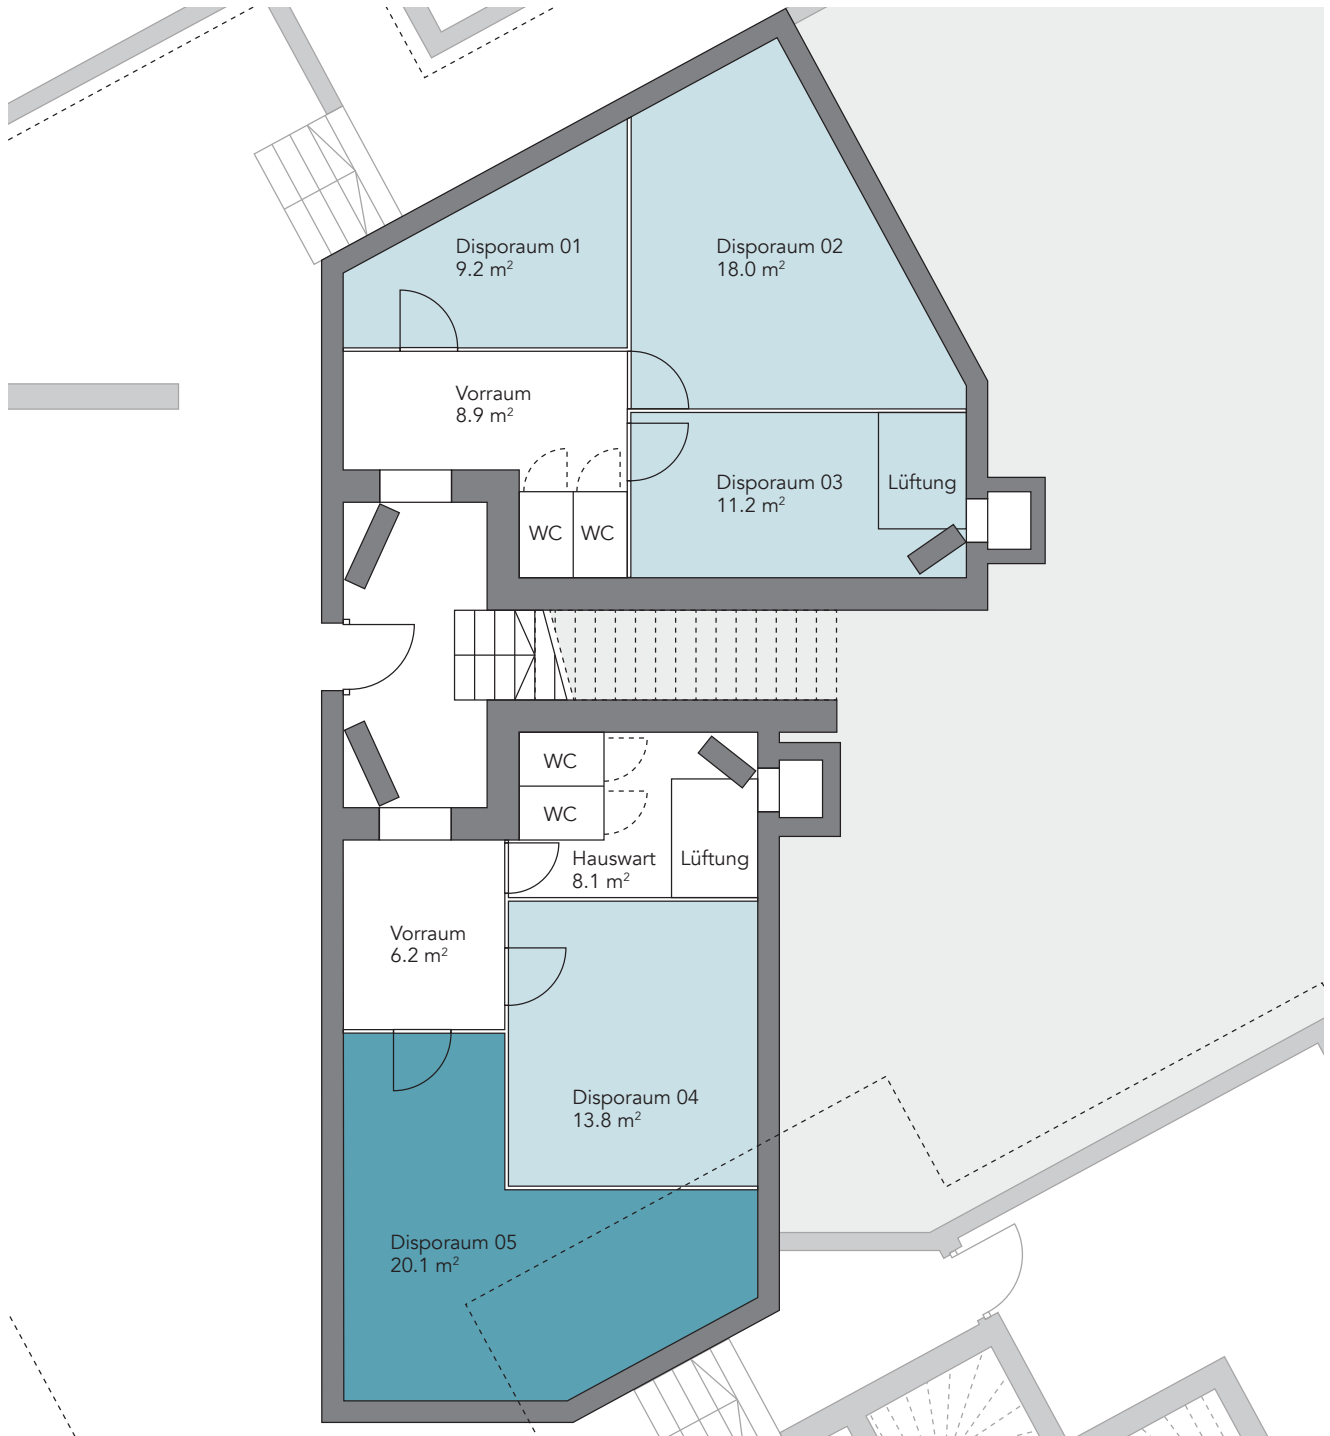

Mst.: 1:100

Alle Angaben, Pläne, Visualisierungen usw. sind unverbindlich.
Änderungen bleiben vorbehalten.



Verkauf und Beratung:
Ginesta Immobilien AG | T +41 44 910 77 33 | verkauf@ginesta.ch | www.am-mettlenbach.ch

Ginesta
Immobilien