




UNTERGESCHOSS

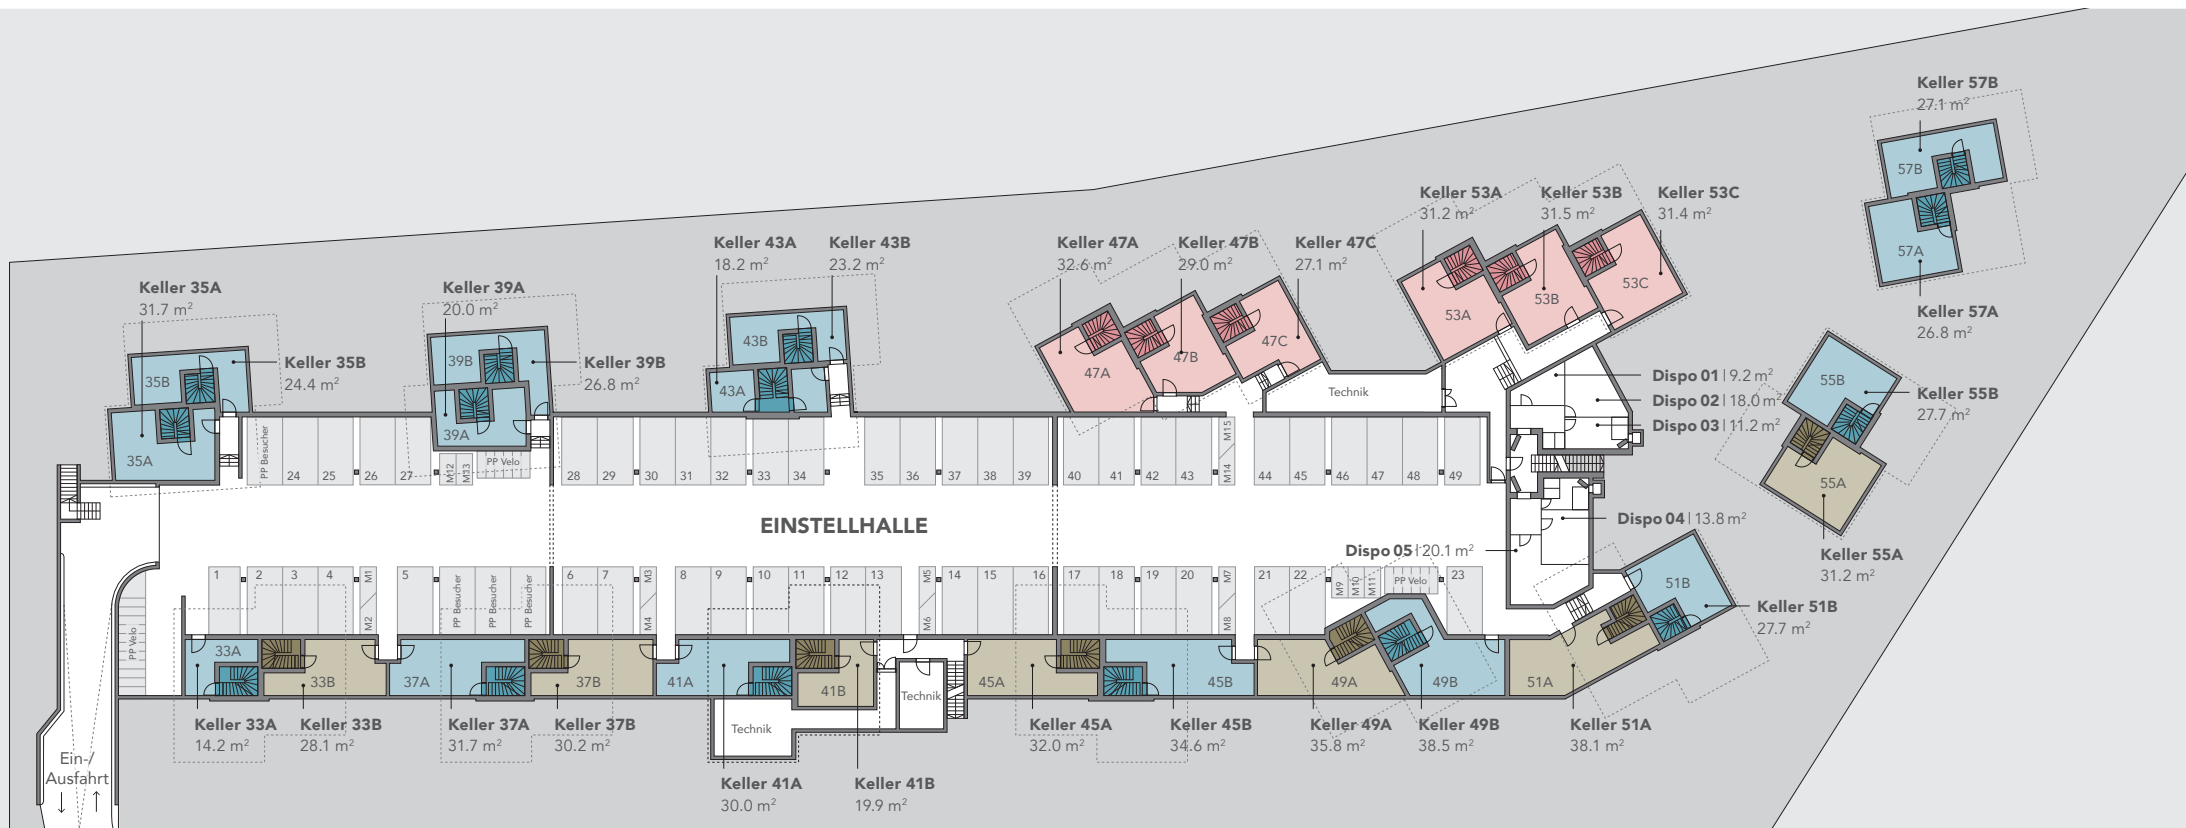

Alle Angaben, Pläne, Visualisierungen usw. sind unverbindlich.
Änderungen bleiben vorbehalten.

